VORLÍČEK OKNA DVEŘE

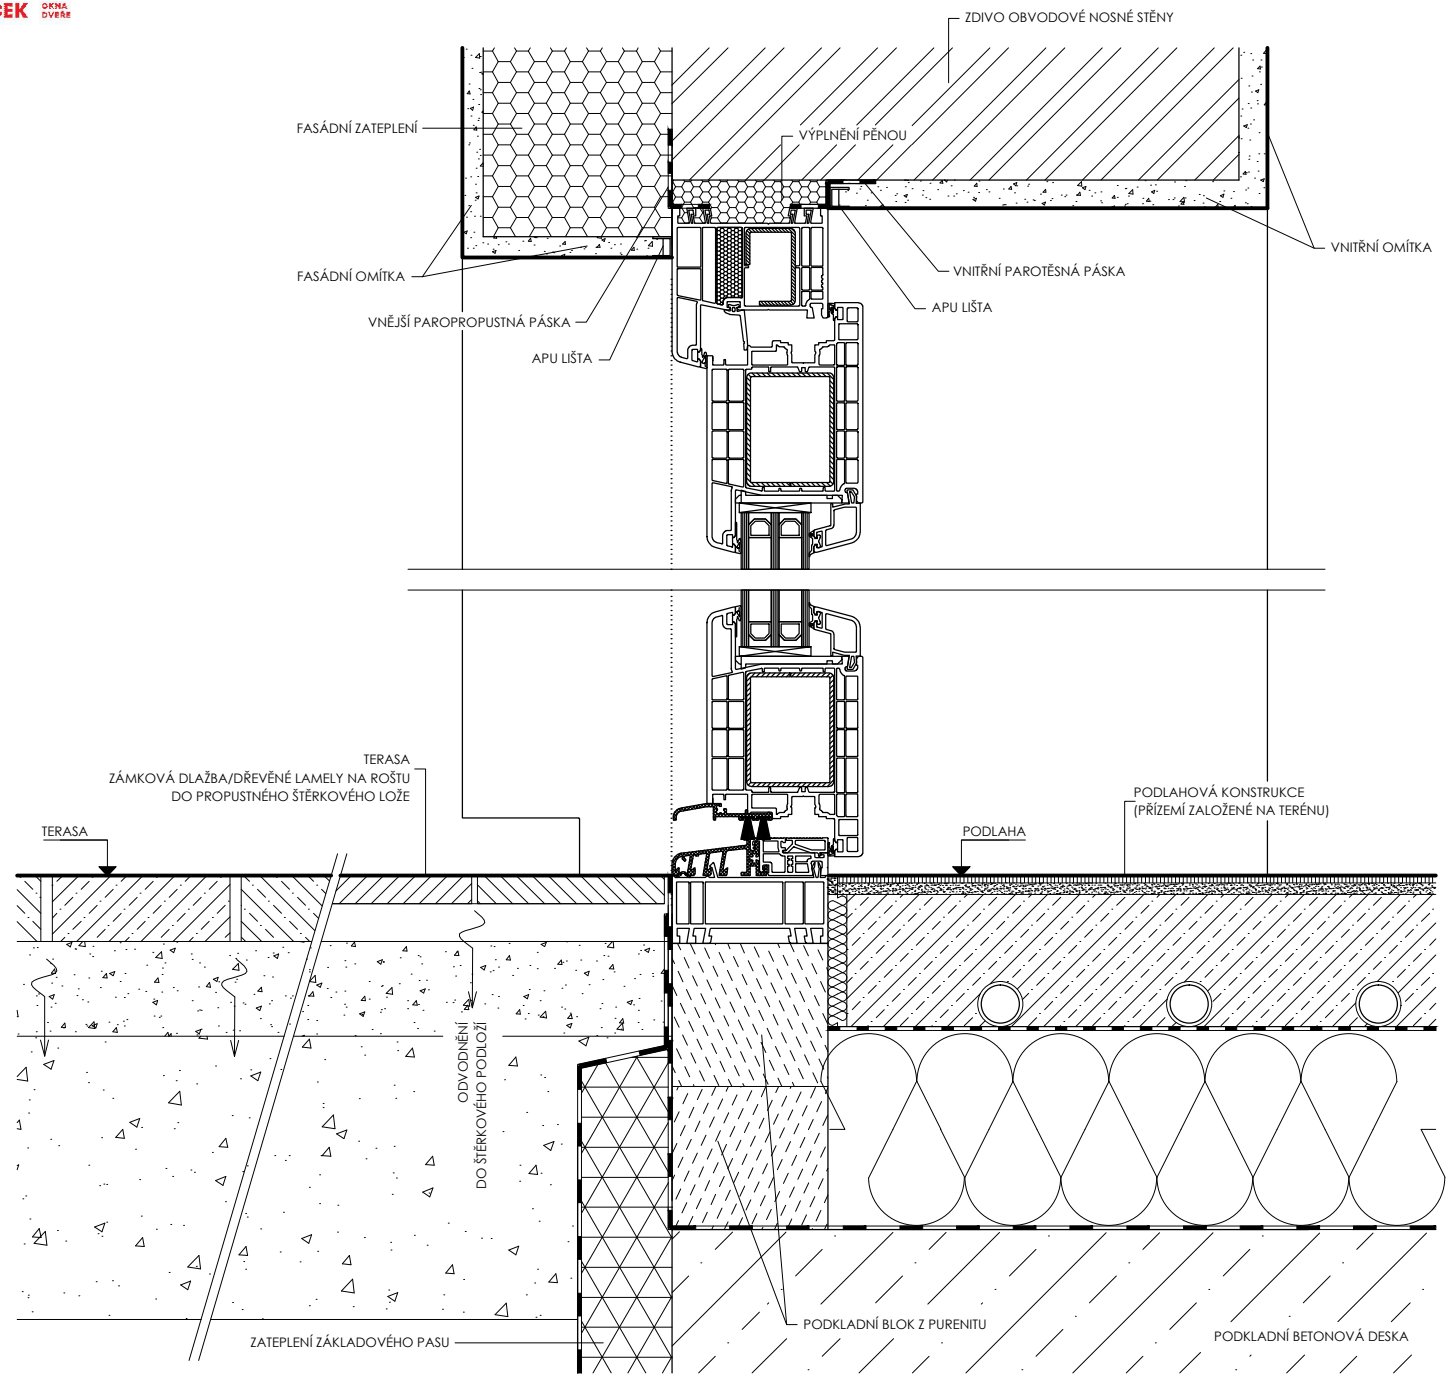

NÁZEV VÝKRESU	ČÍSLO VÝKRESU
VCHODOVÉ DVEŘE DETAIL OSAZENÍ DO STAVBY	**3**