VORLÍČEK OKNA DVEŘE

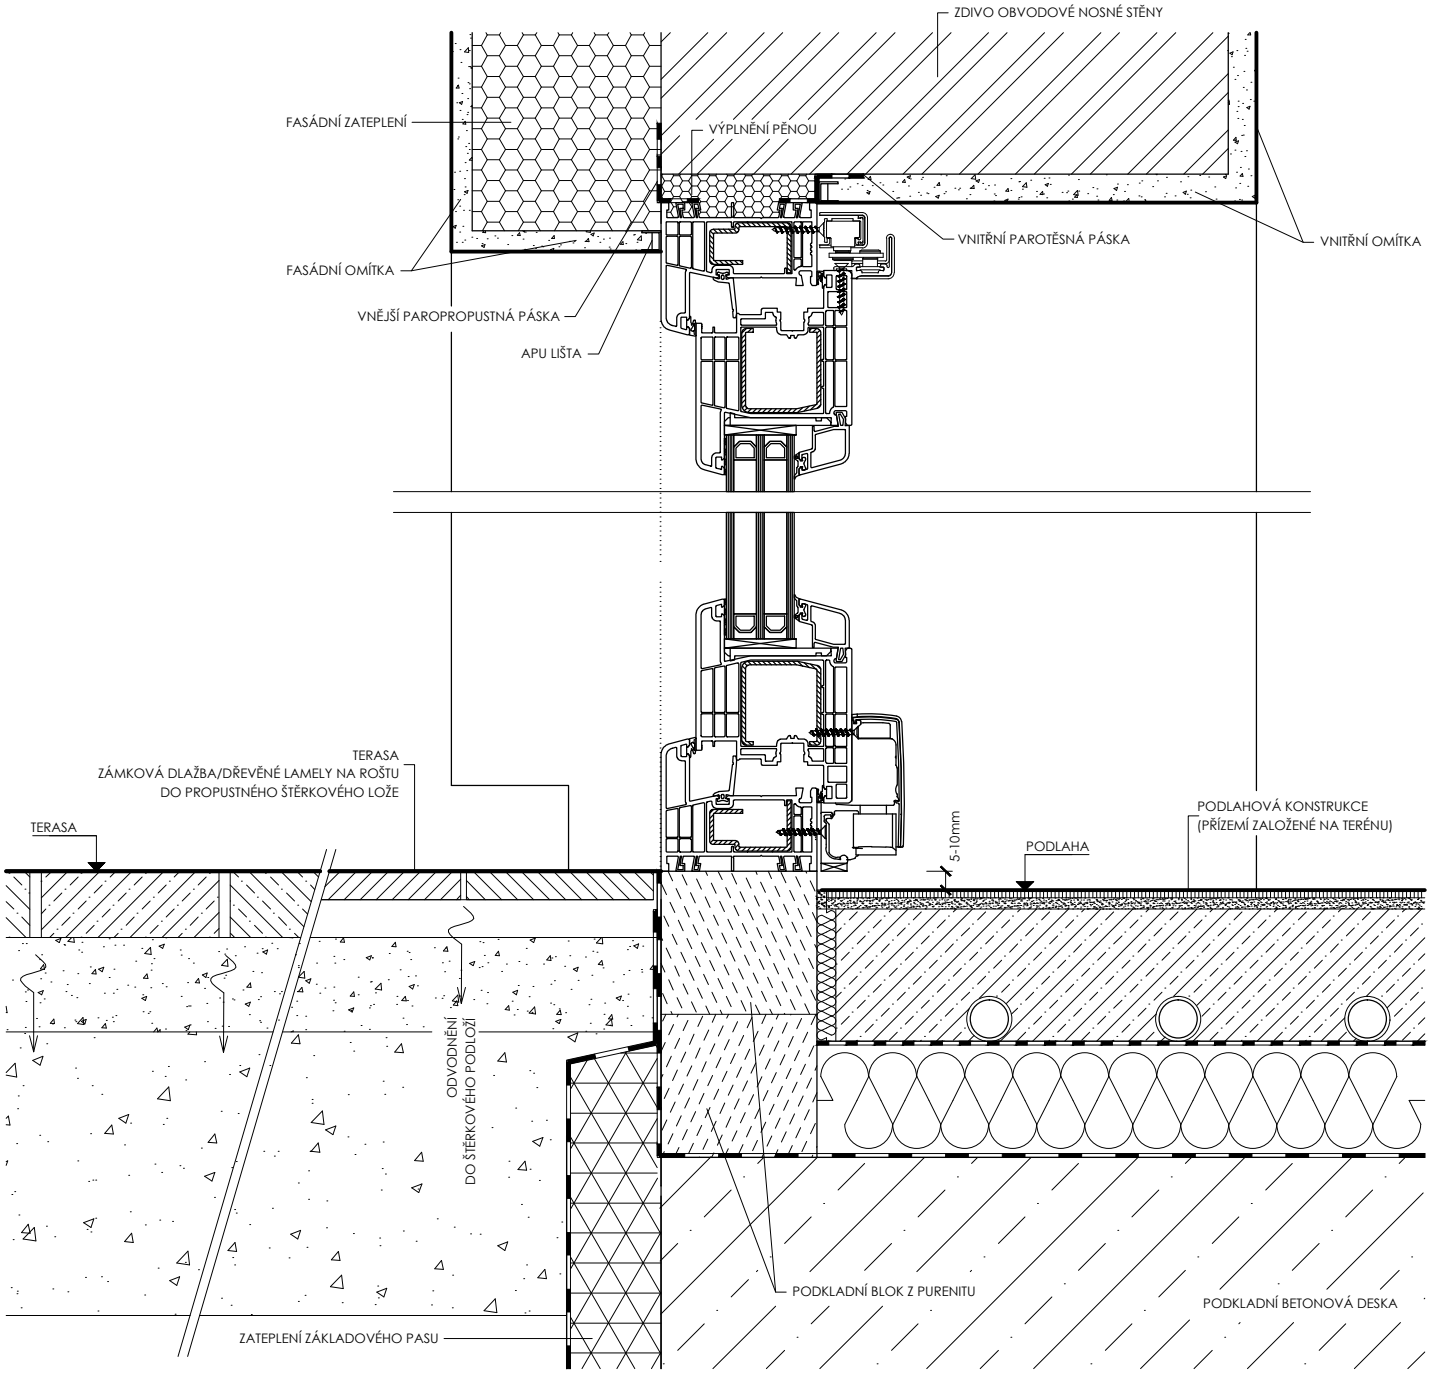

NÁZEV VÝKRESU	ČÍSLO VÝKRESU
PSK POSUVNÉ DVEŘE DETAIL OSAZENÍ DO STAVBY	**4**