VORLÍČEK OKNA DVEŘE

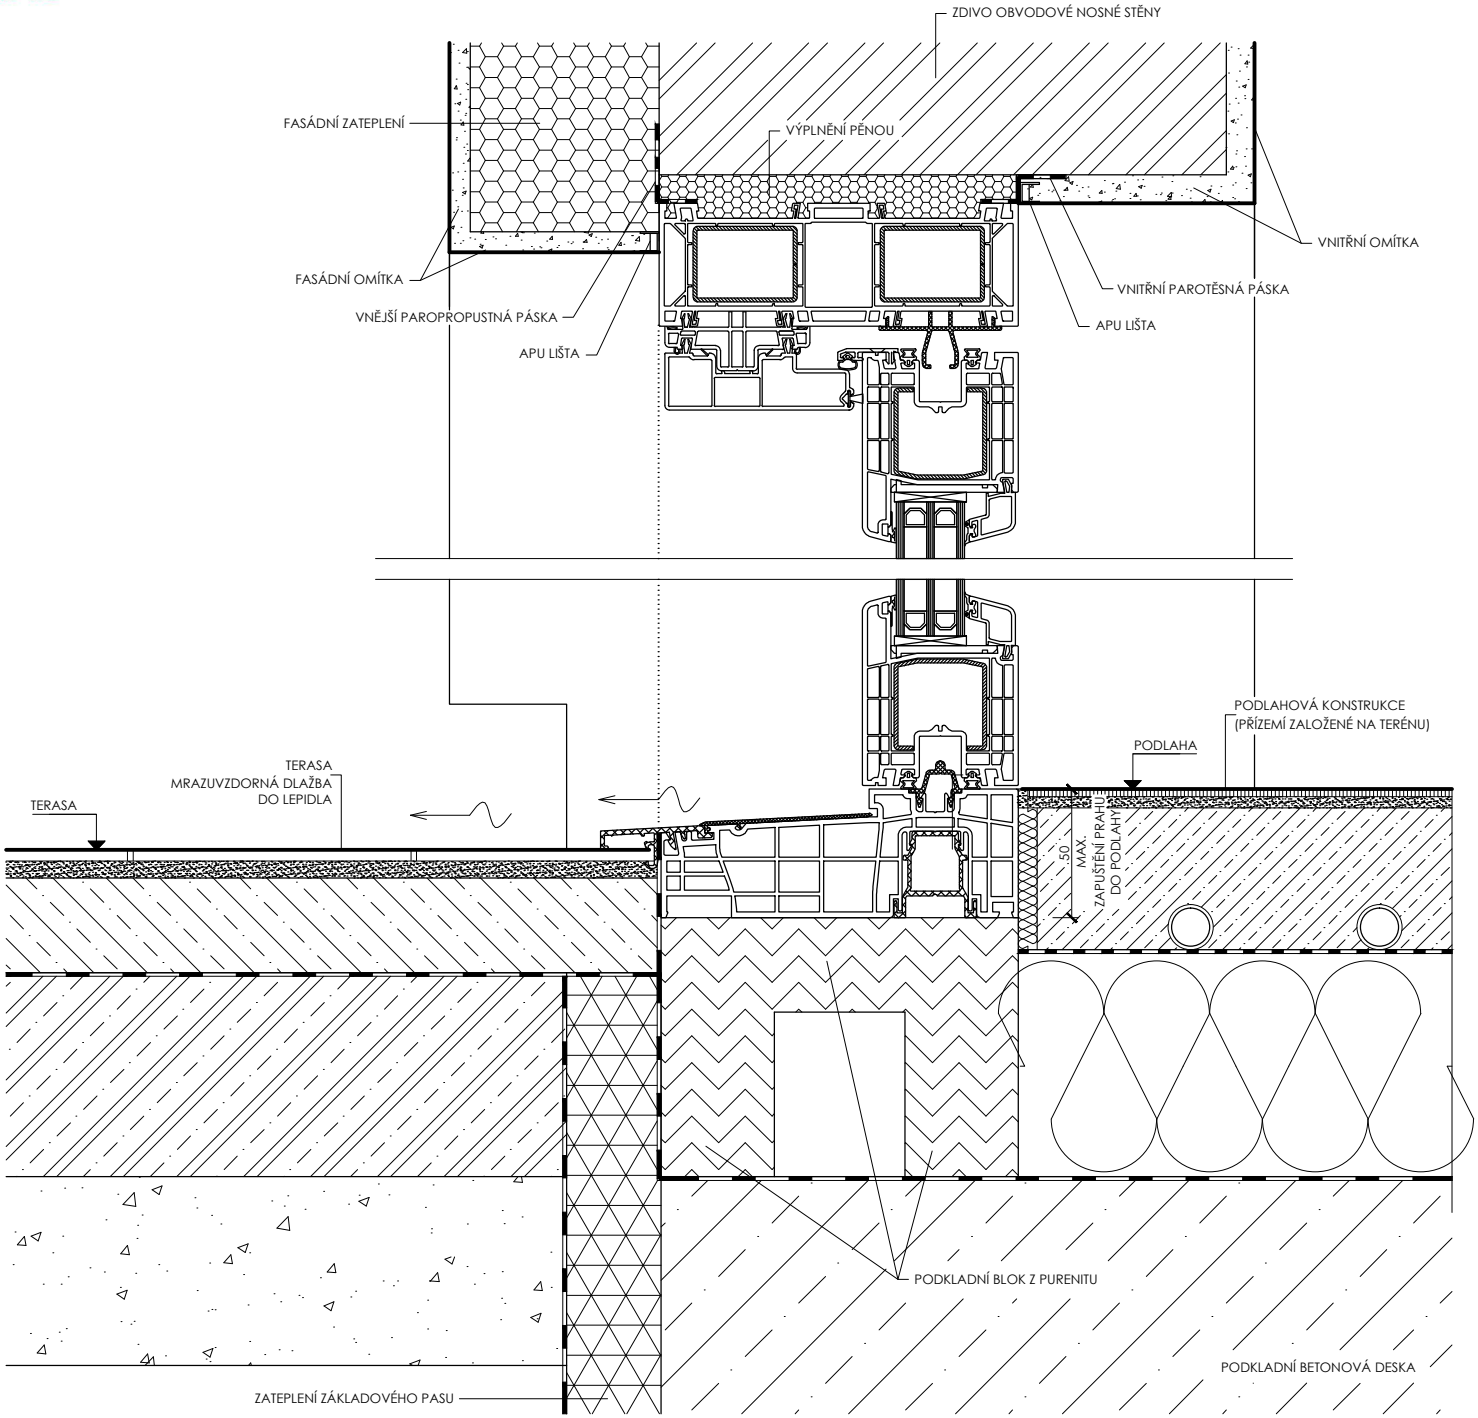

NÁZEV VÝKRESU	ČÍSLO VÝKRESU
HST PORTÁL DETAIL OSAZENÍ DO STAVBY	**6**